


準備： 年 月 日  
 本番： 年 月 日  
 撤収： 年 月 日

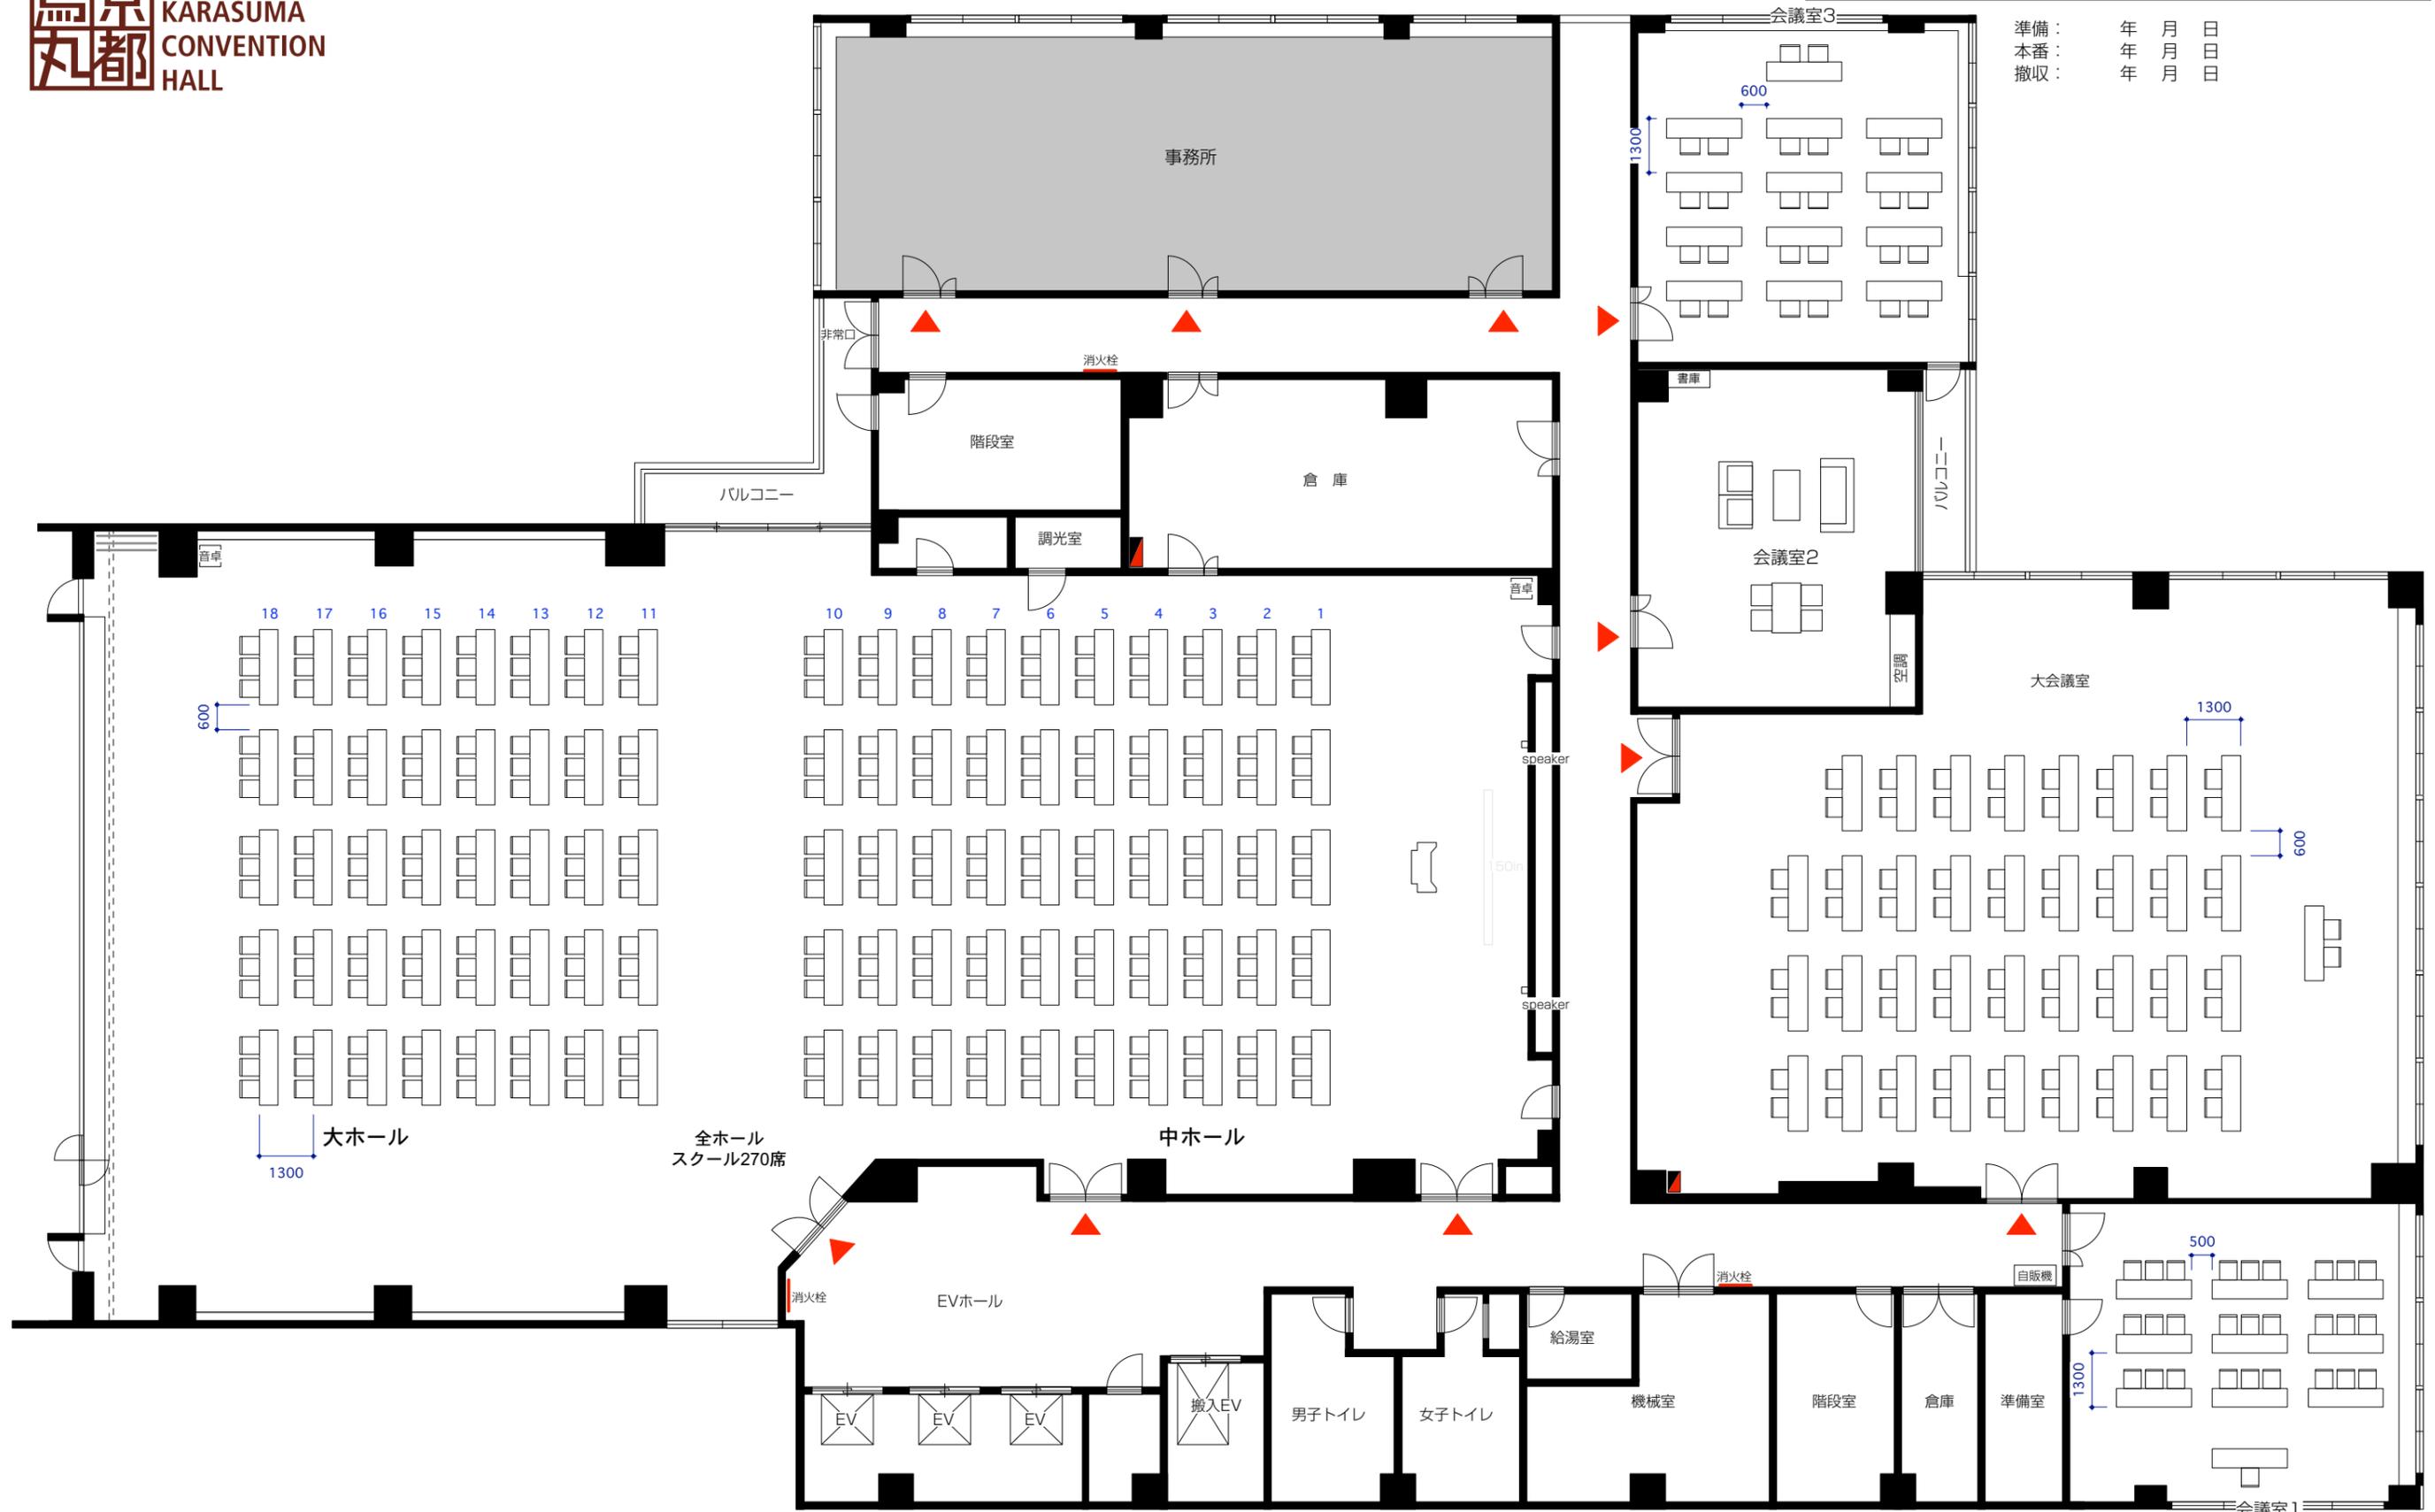


搬入EV扉：W1200 H2100  
 搬入EV内：W1500 D2500 H2300

地下搬入口：W1380 H2000  
 荷別場：W4900 D7800 H2300  
 車高：H2100

S=1/150(A3)

修正日 2016.08.18  
 2016.03.31  
 作成日 2014.01.01

準備： 年 月 日  
 本番： 年 月 日  
 撤収： 年 月 日

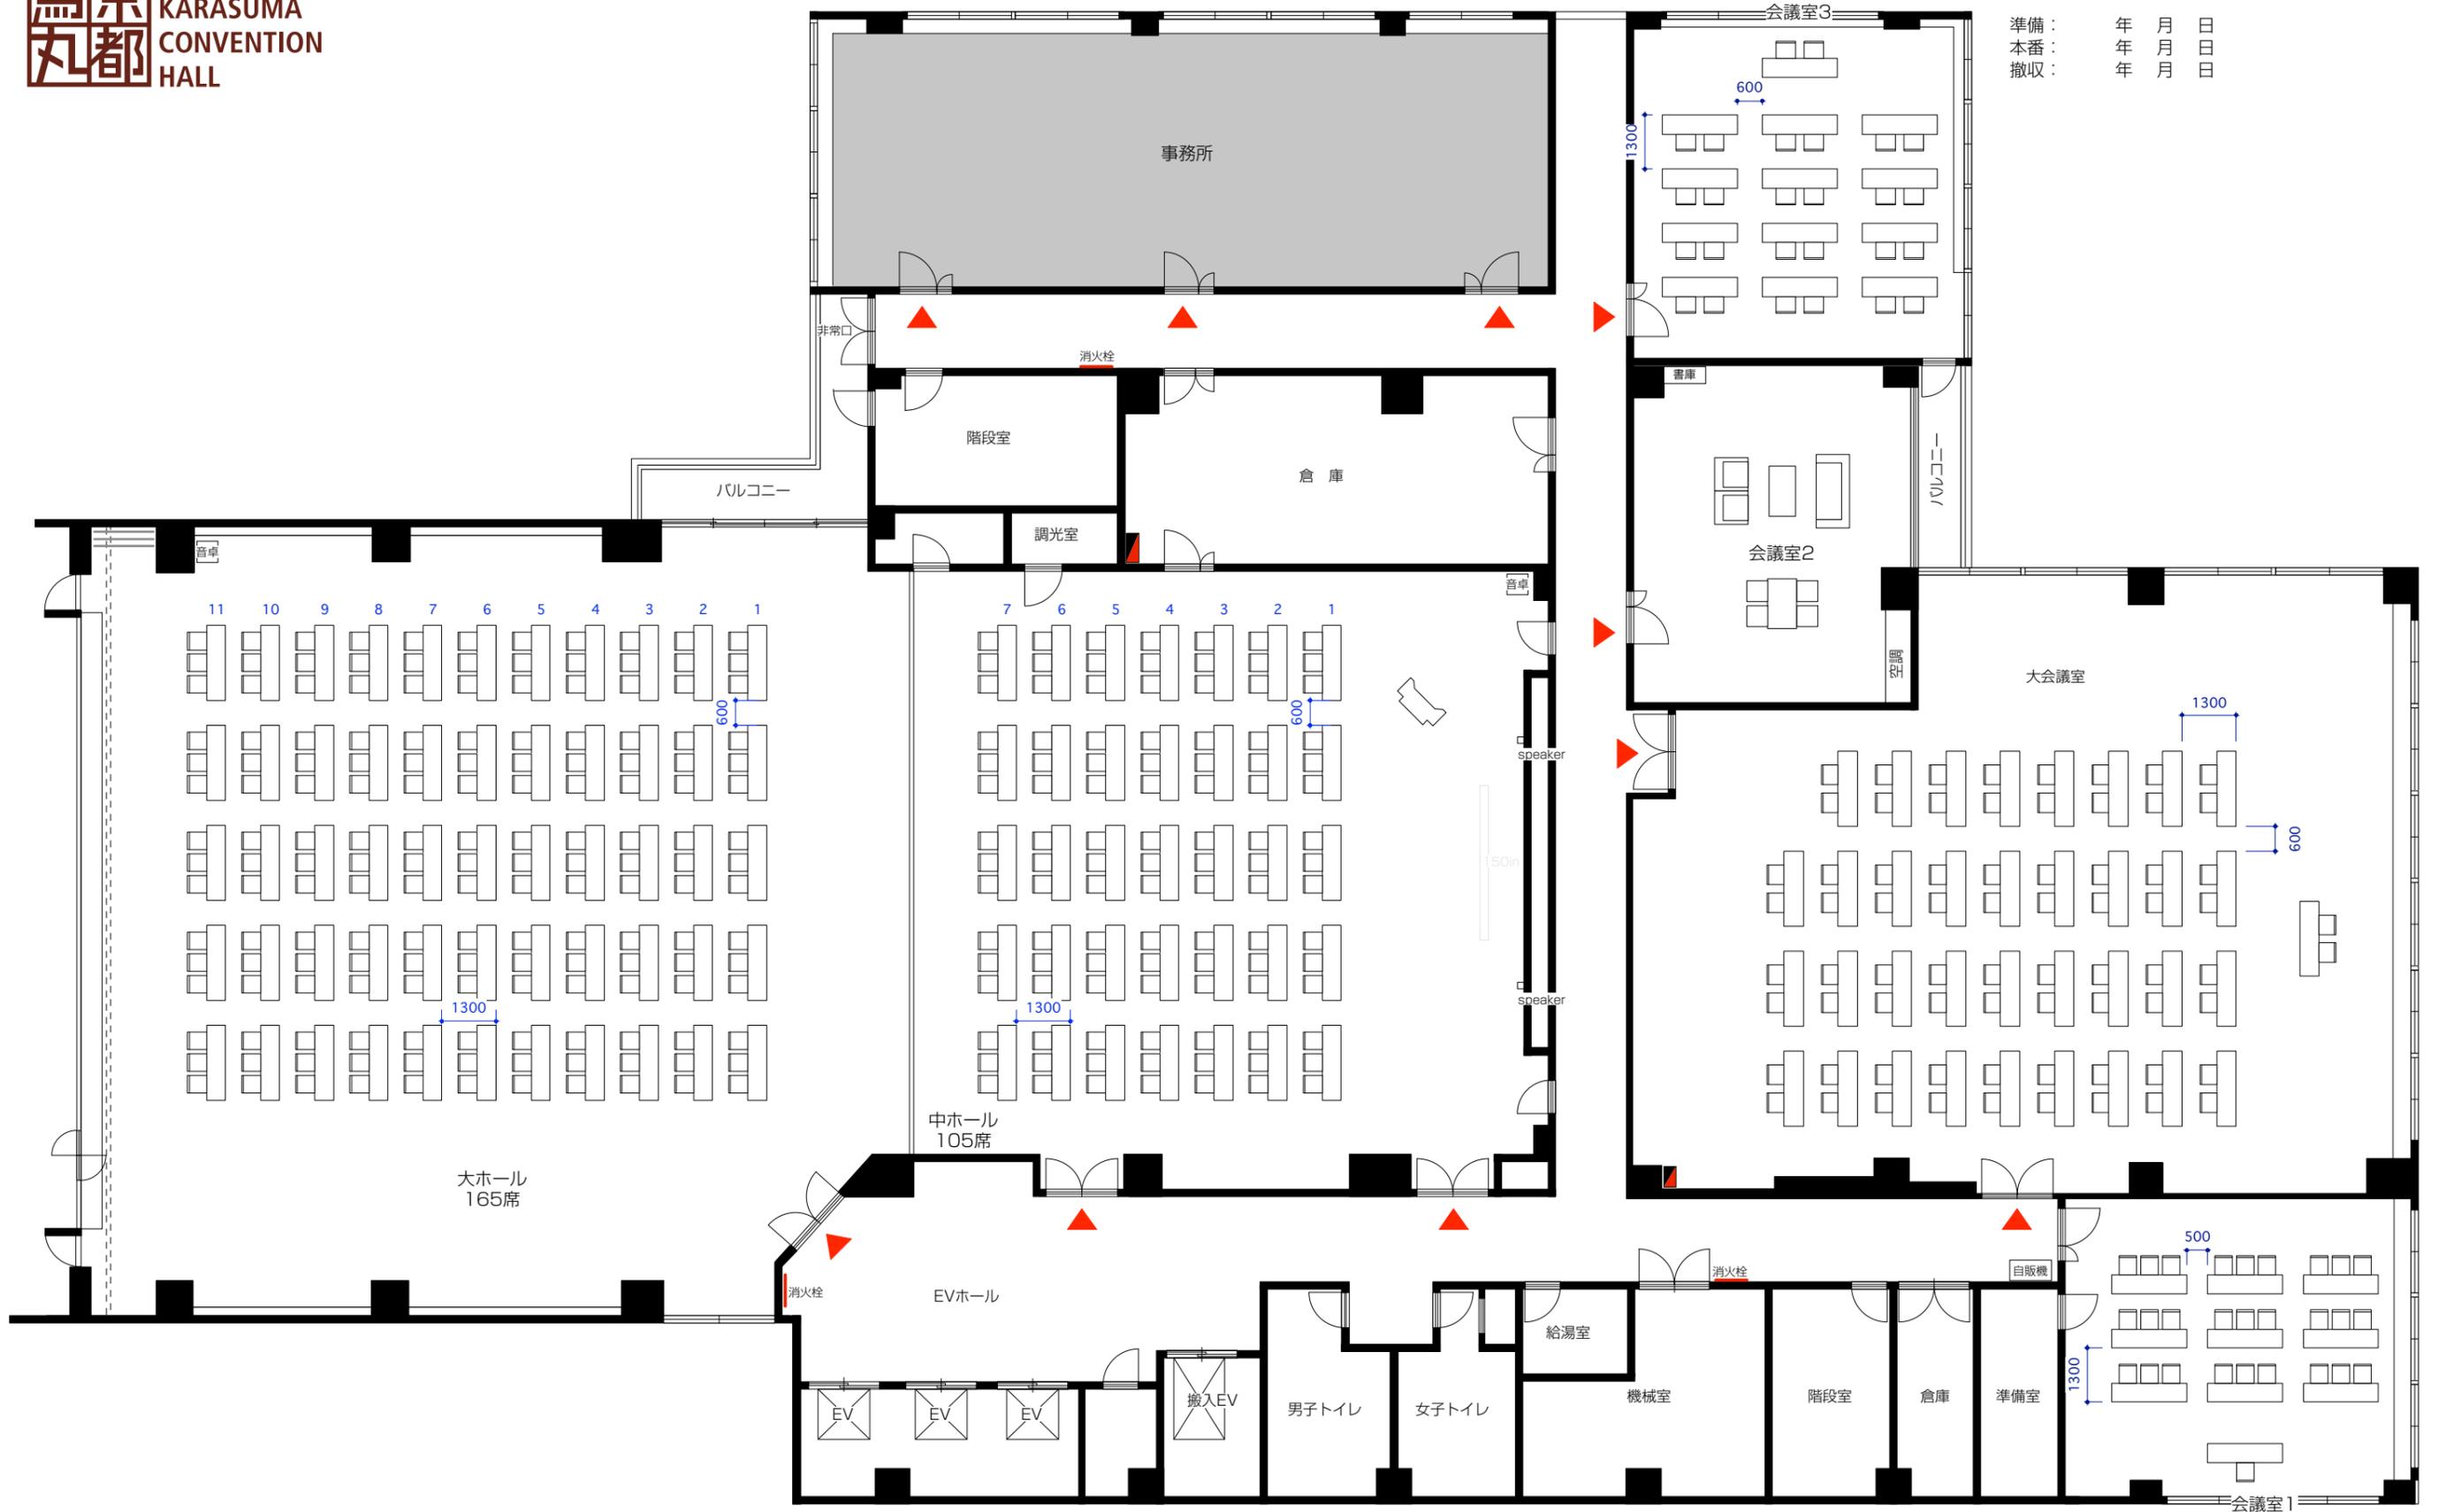


搬入EV扉：W1200 H2100  
 搬入EV内：W1500 D2500 H2300


地下搬入口：W1380 H2000  
 荷別場：W4900 D7800 H2300  
 車高：H2100

S=1/150(A3)

修正日 2016.08.18  
 2016.03.31  
 作成日 2014.01.01

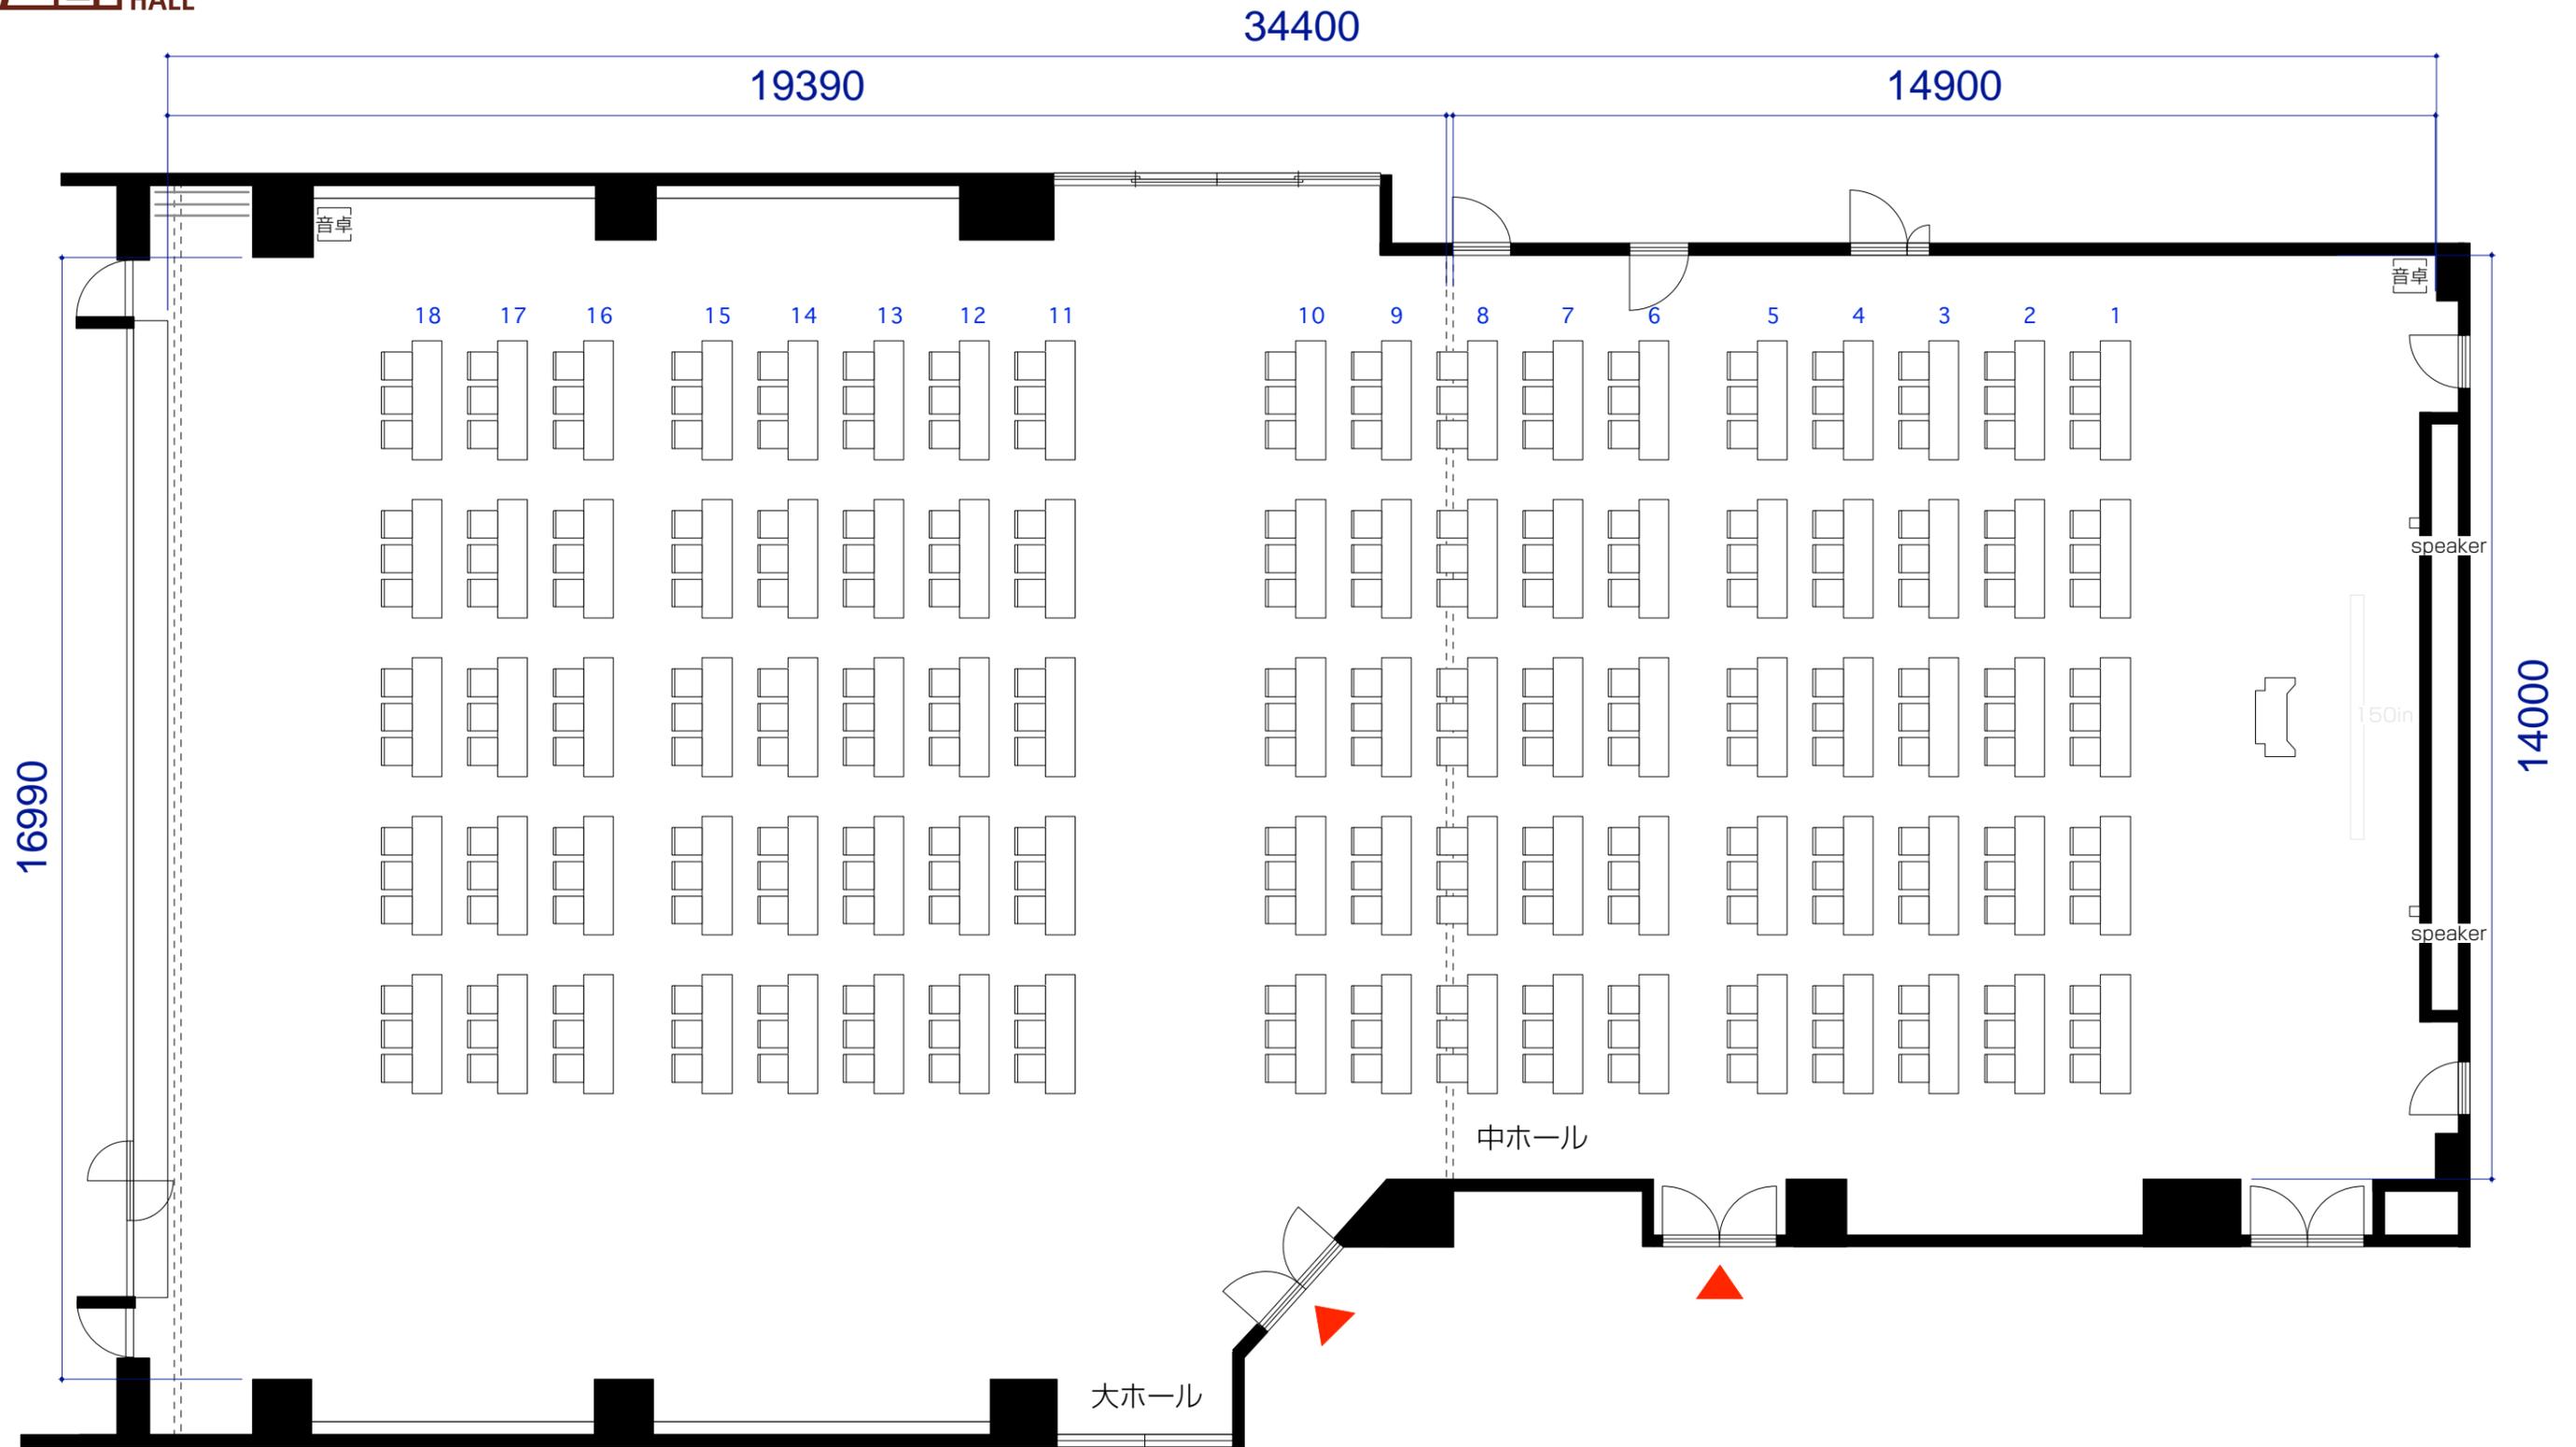


全ホール スクール：270席

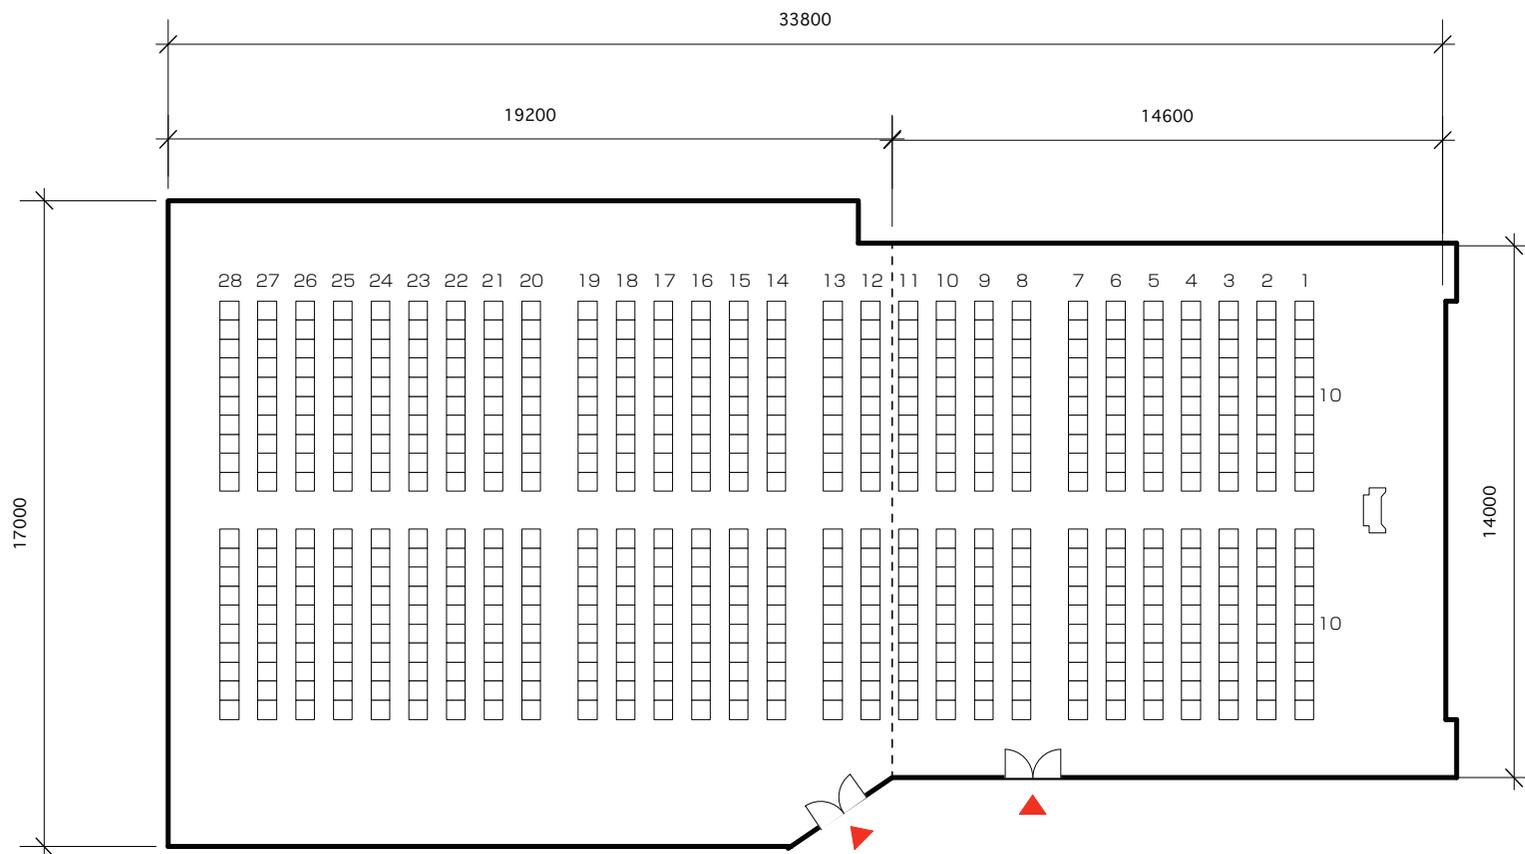


天井高H2.5~3.5

全ホール/シアター：560席

SCALE=1:200 (A4)

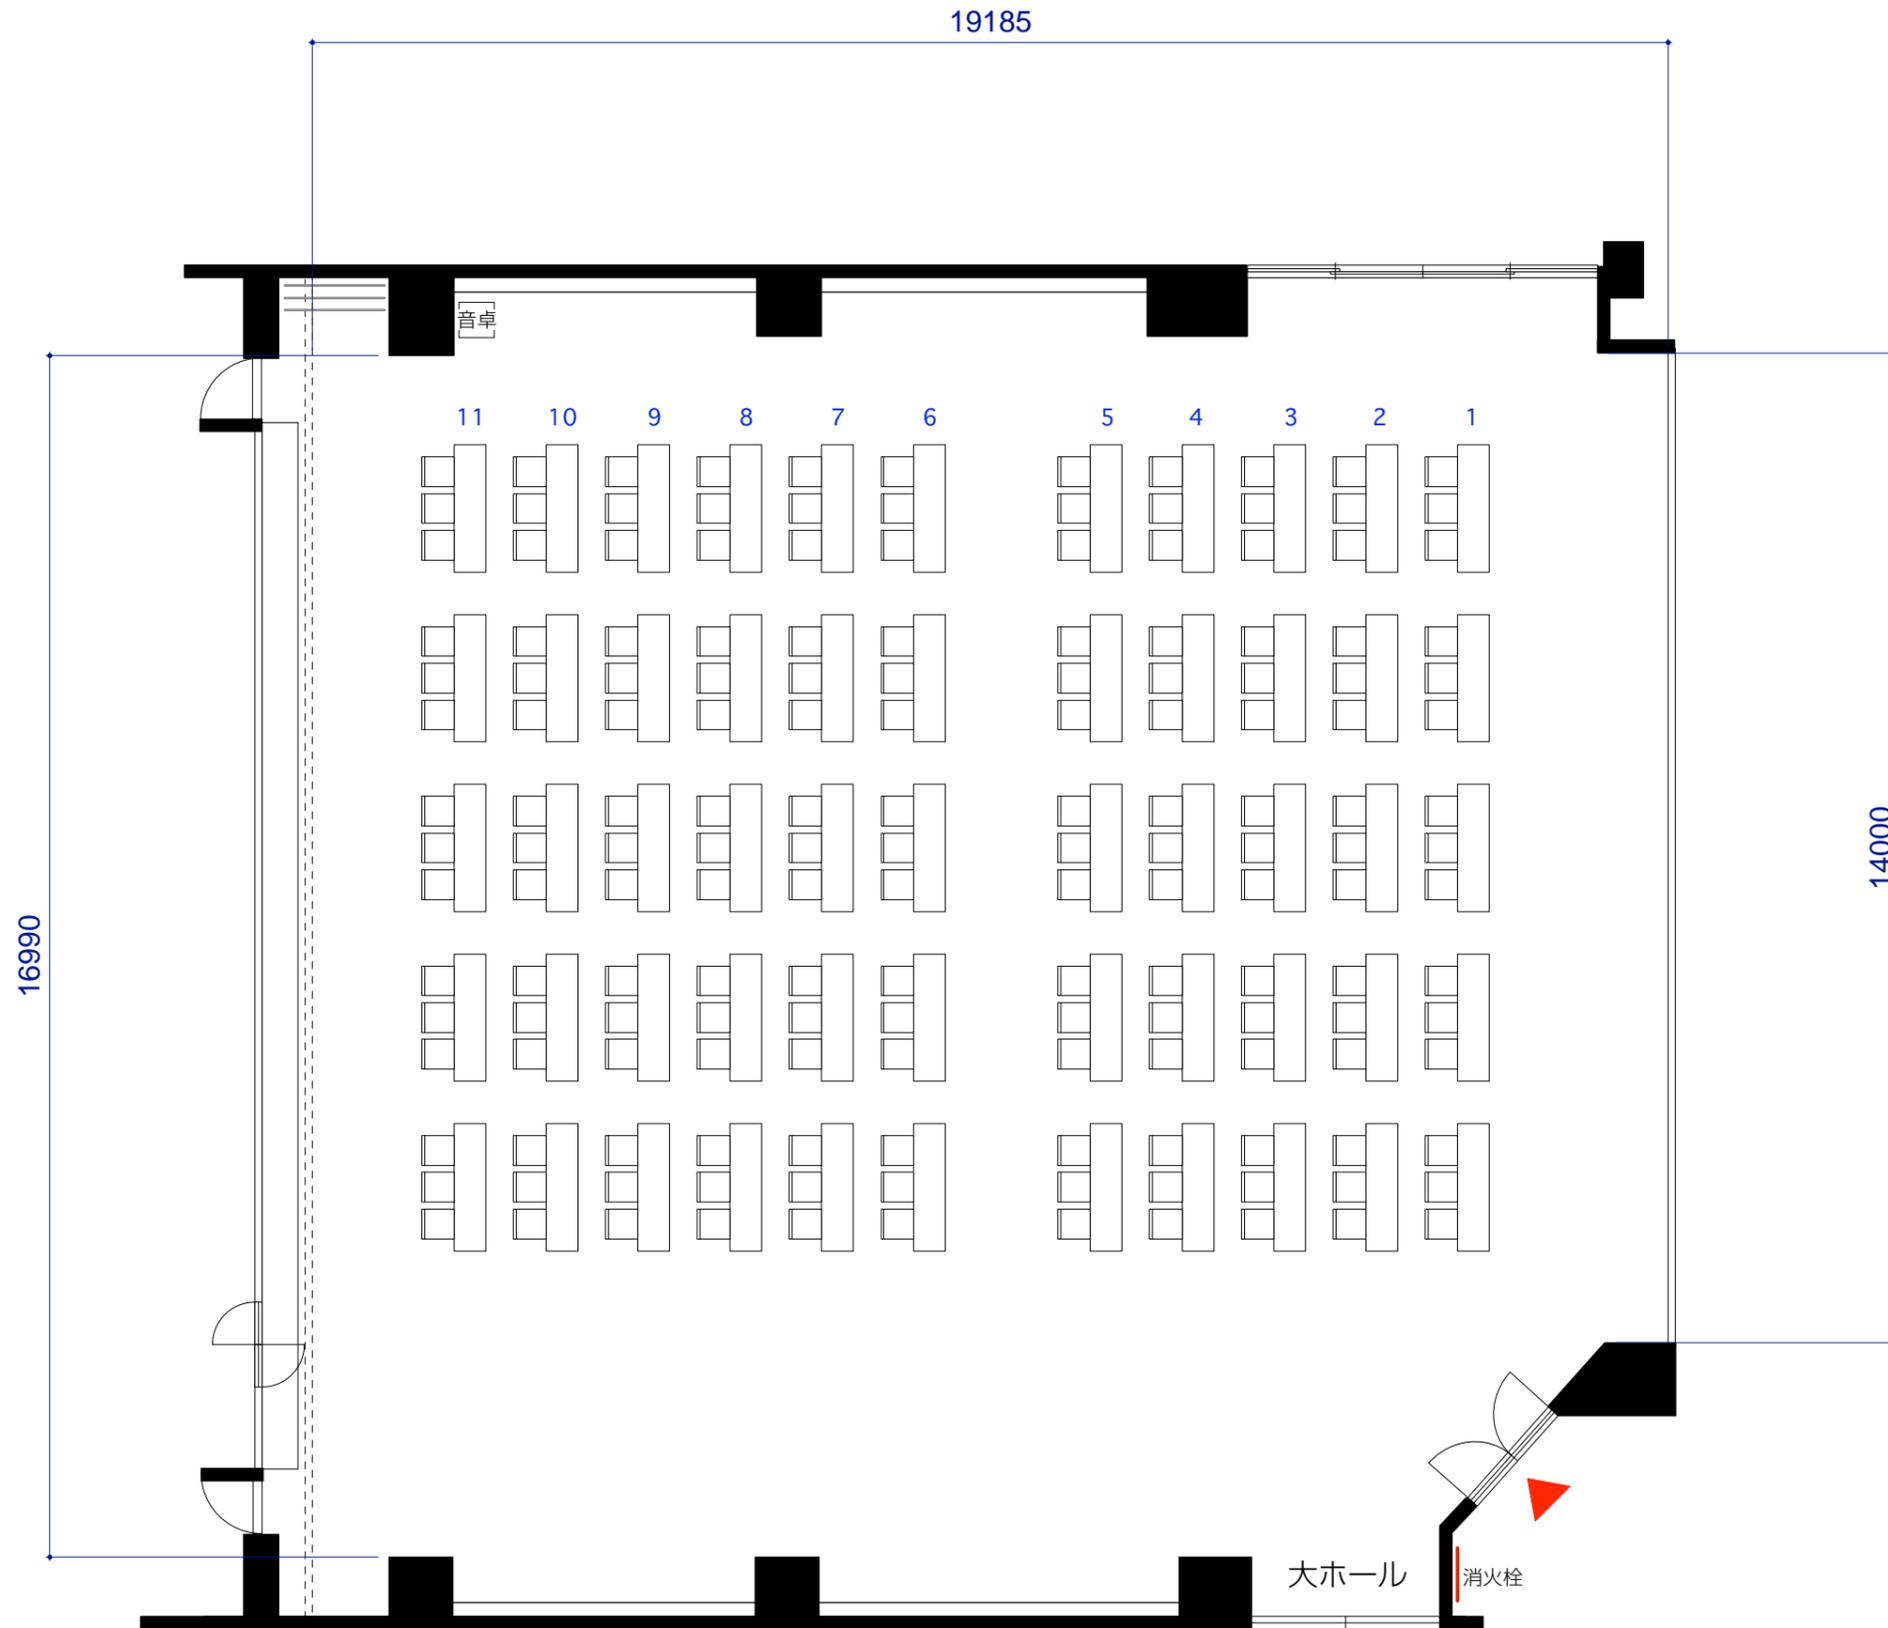


大ホール スクール：165席

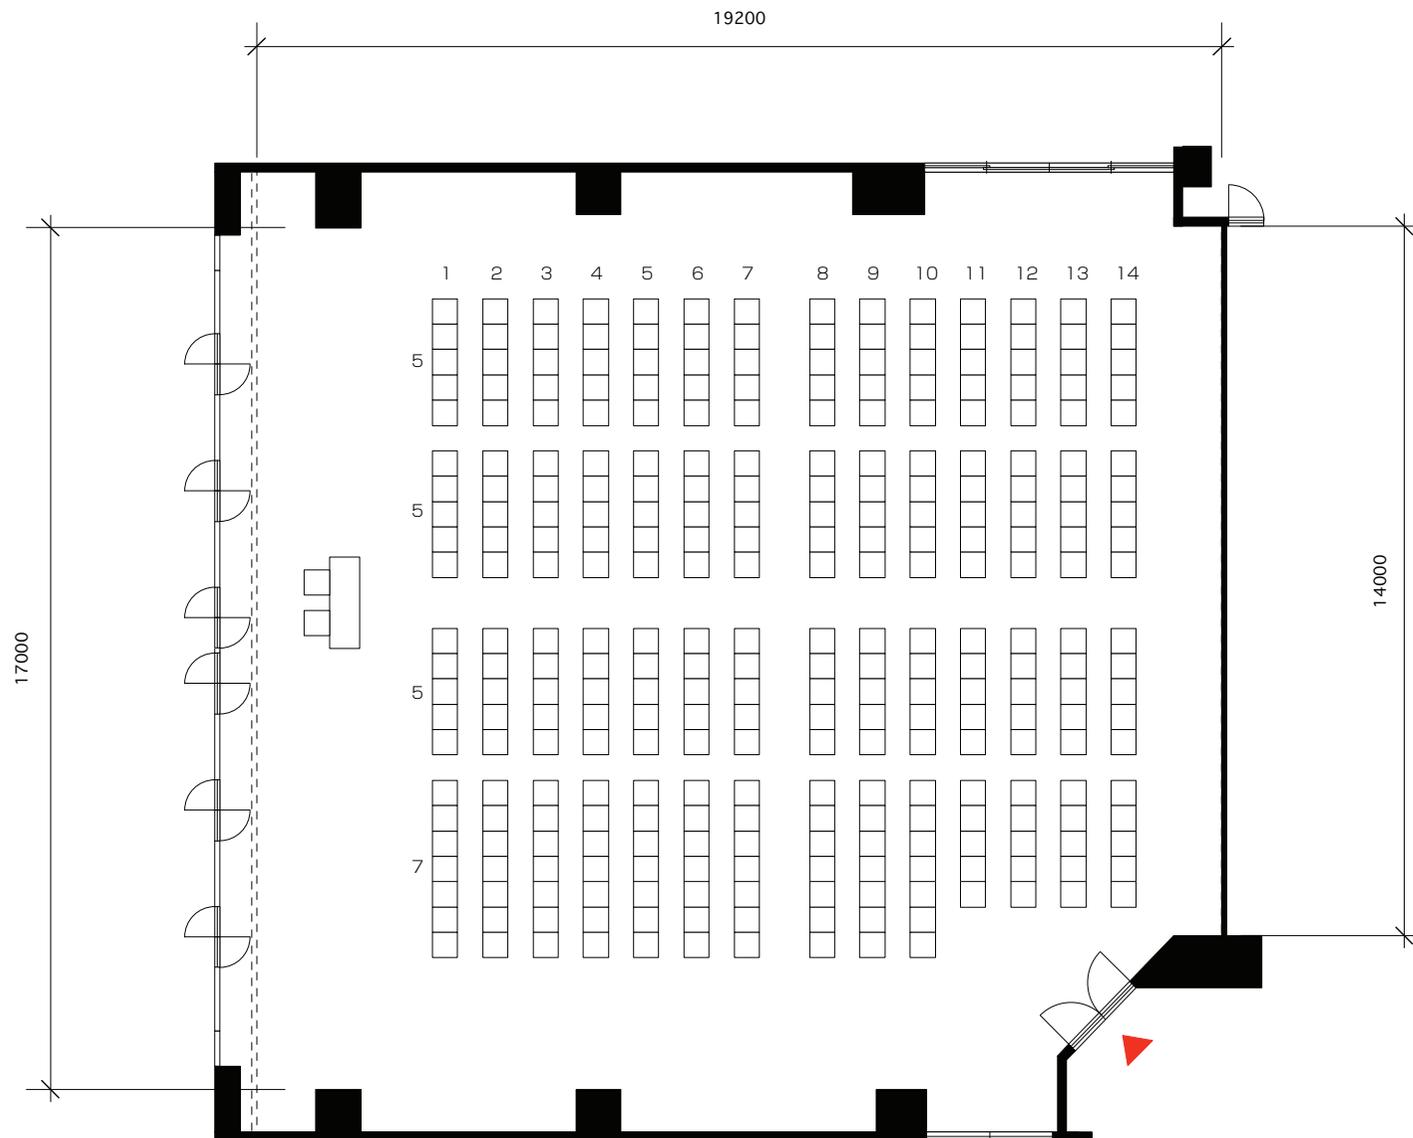

天井高H2.5~3.5

大ホール/シアター：300席


SCALE=1:150 (A4)

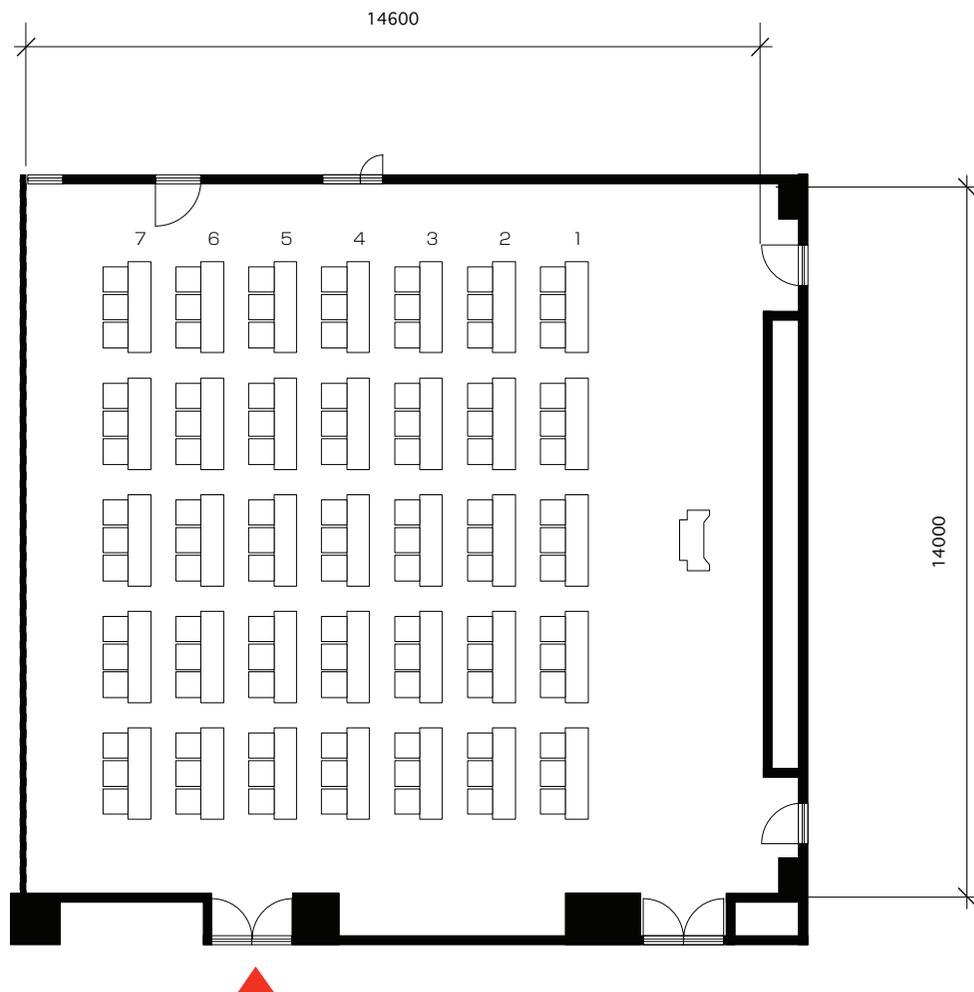

天井高H2.5~3.5

中ホール/スクール：105席


SCALE=1:150 (A4)

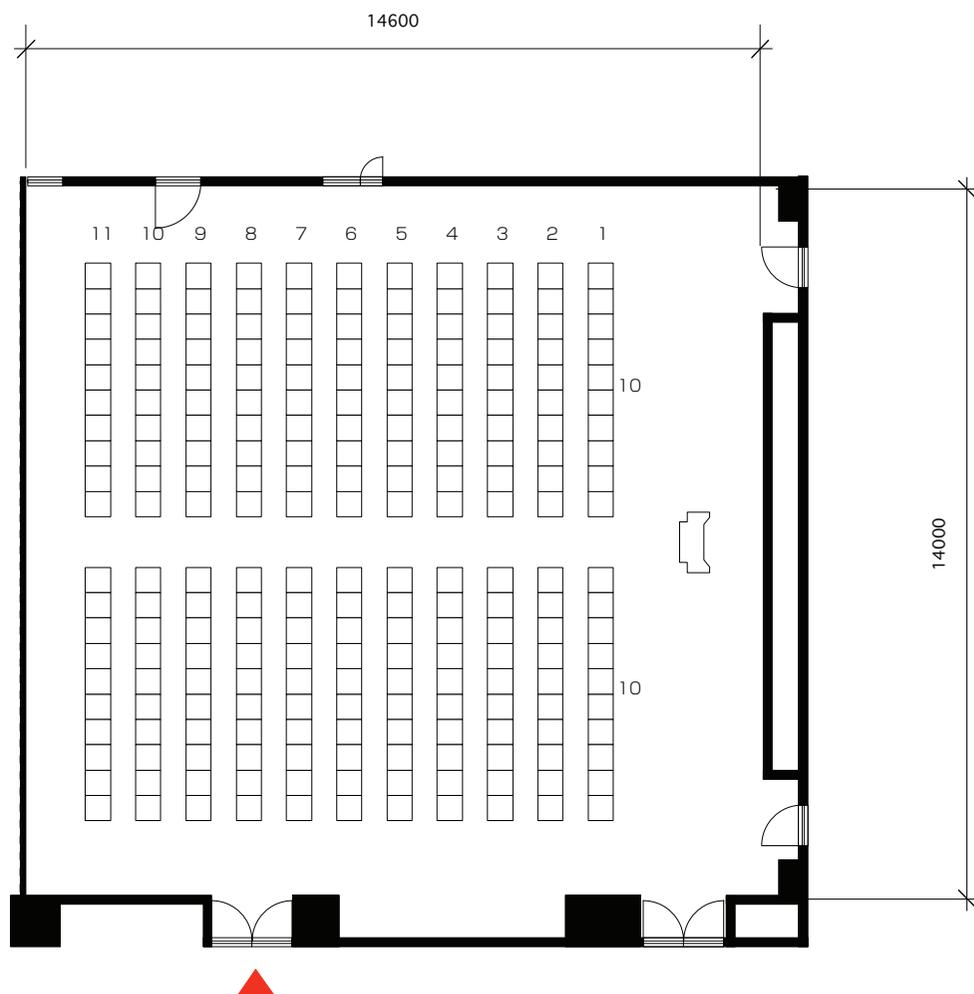


天井高H2.5~3.5

中ホール/シアター：220席


SCALE=1:150 (A4)

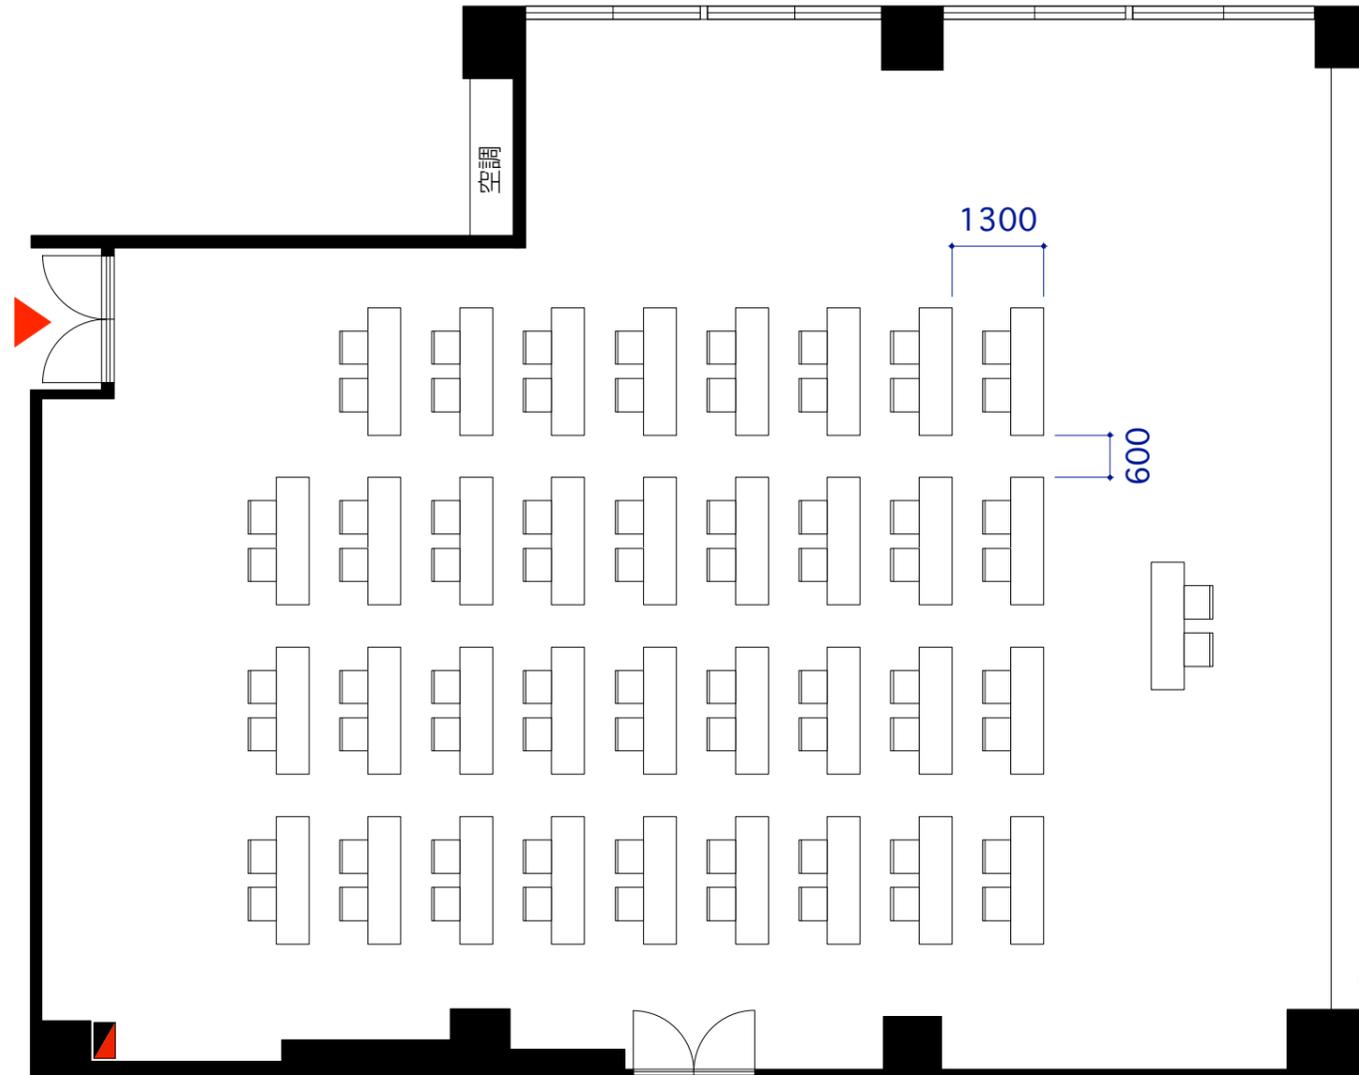


大会議室 スクール：70席

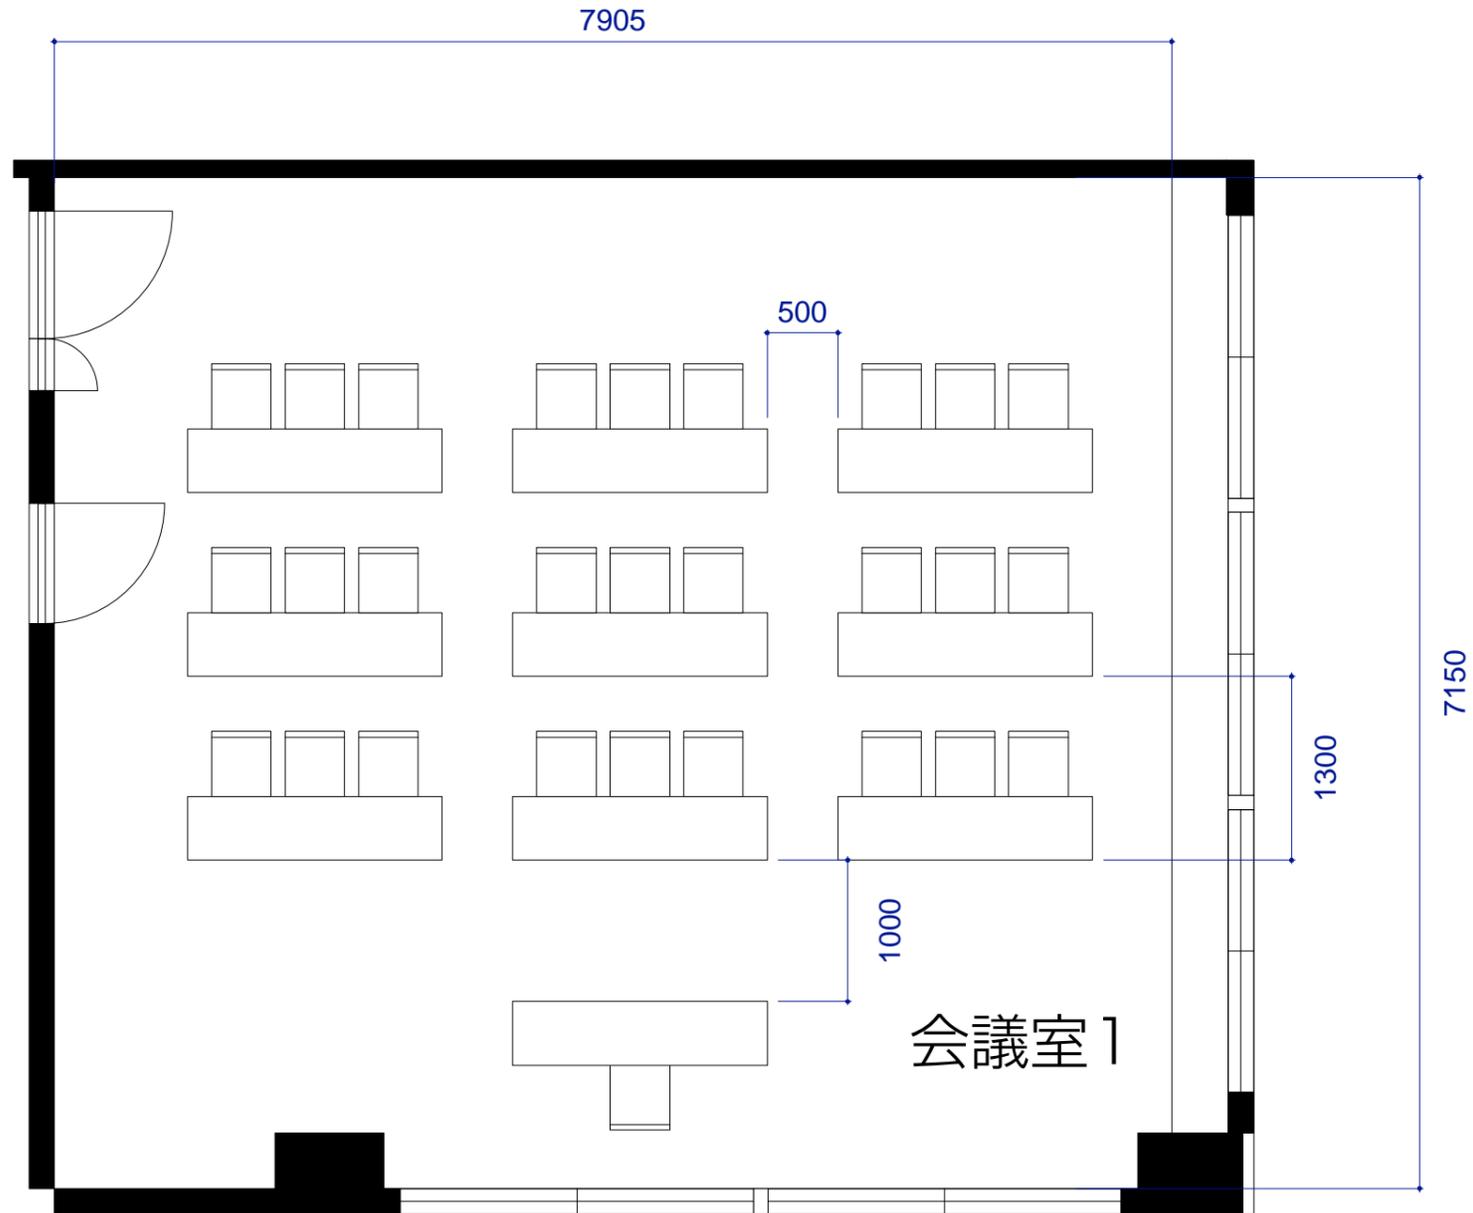


会議室1 スクール：27席

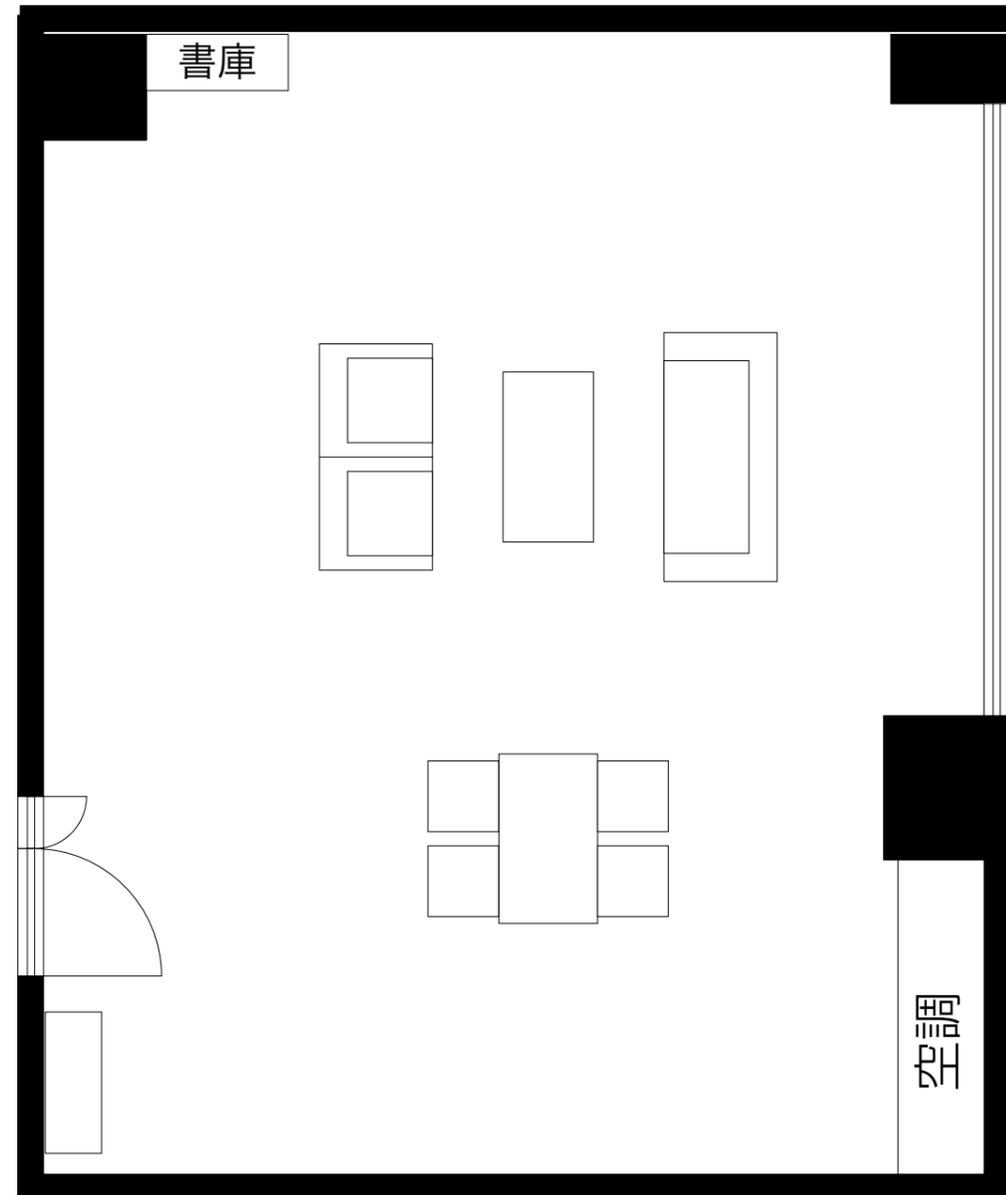

会議室2：事務局利用

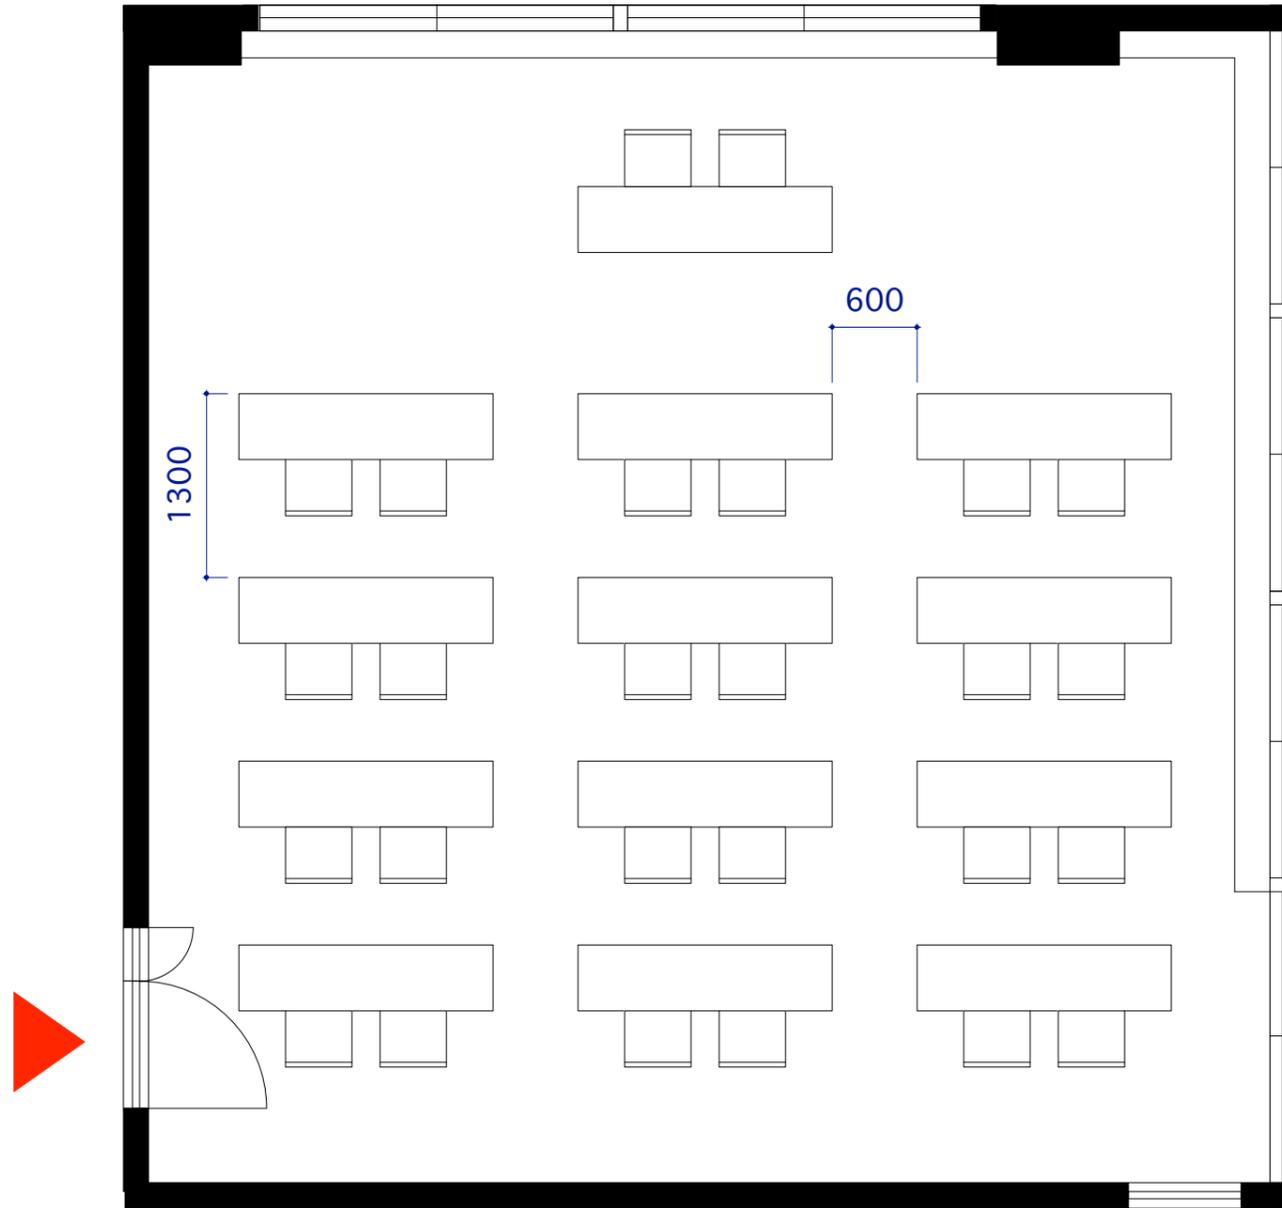

会議室3 スクール：24席

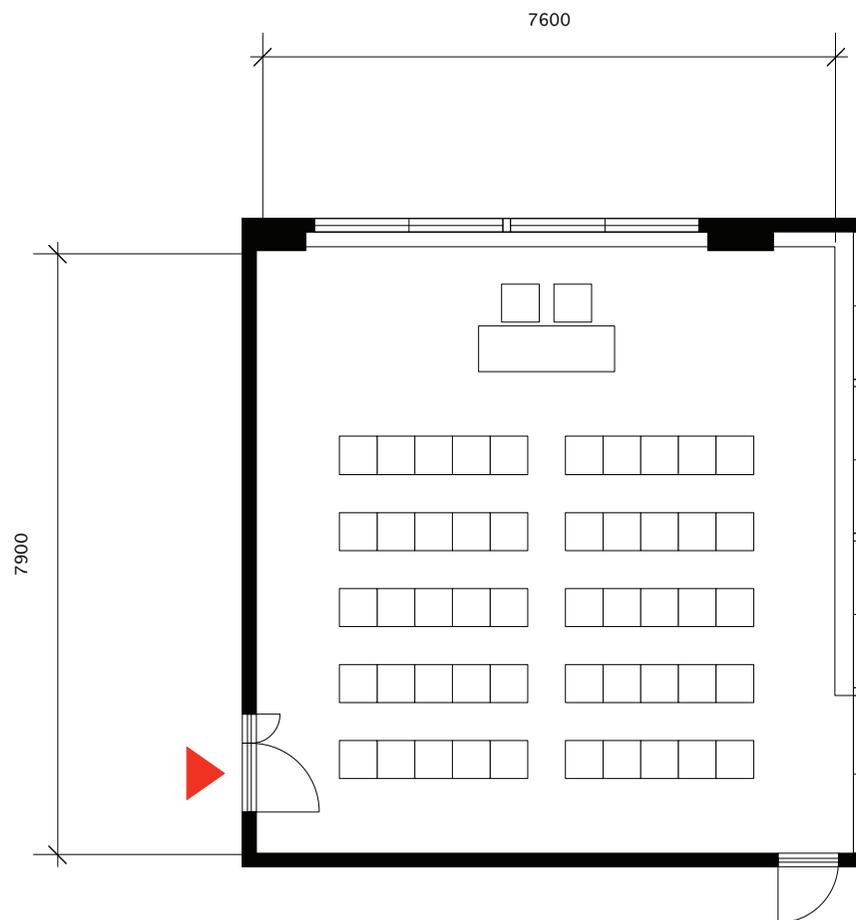

天井高H2.6

会議室3/シアター：50席

SCALE=1:100 (A4)