


- 会場利用想定
大ホール (360㎡)
- 備品
スクリーン120in
プロジェクター4000ルーメン
机、椅子
- 追加有料備品
なし

※必要に応じて別途設営費がかかります。

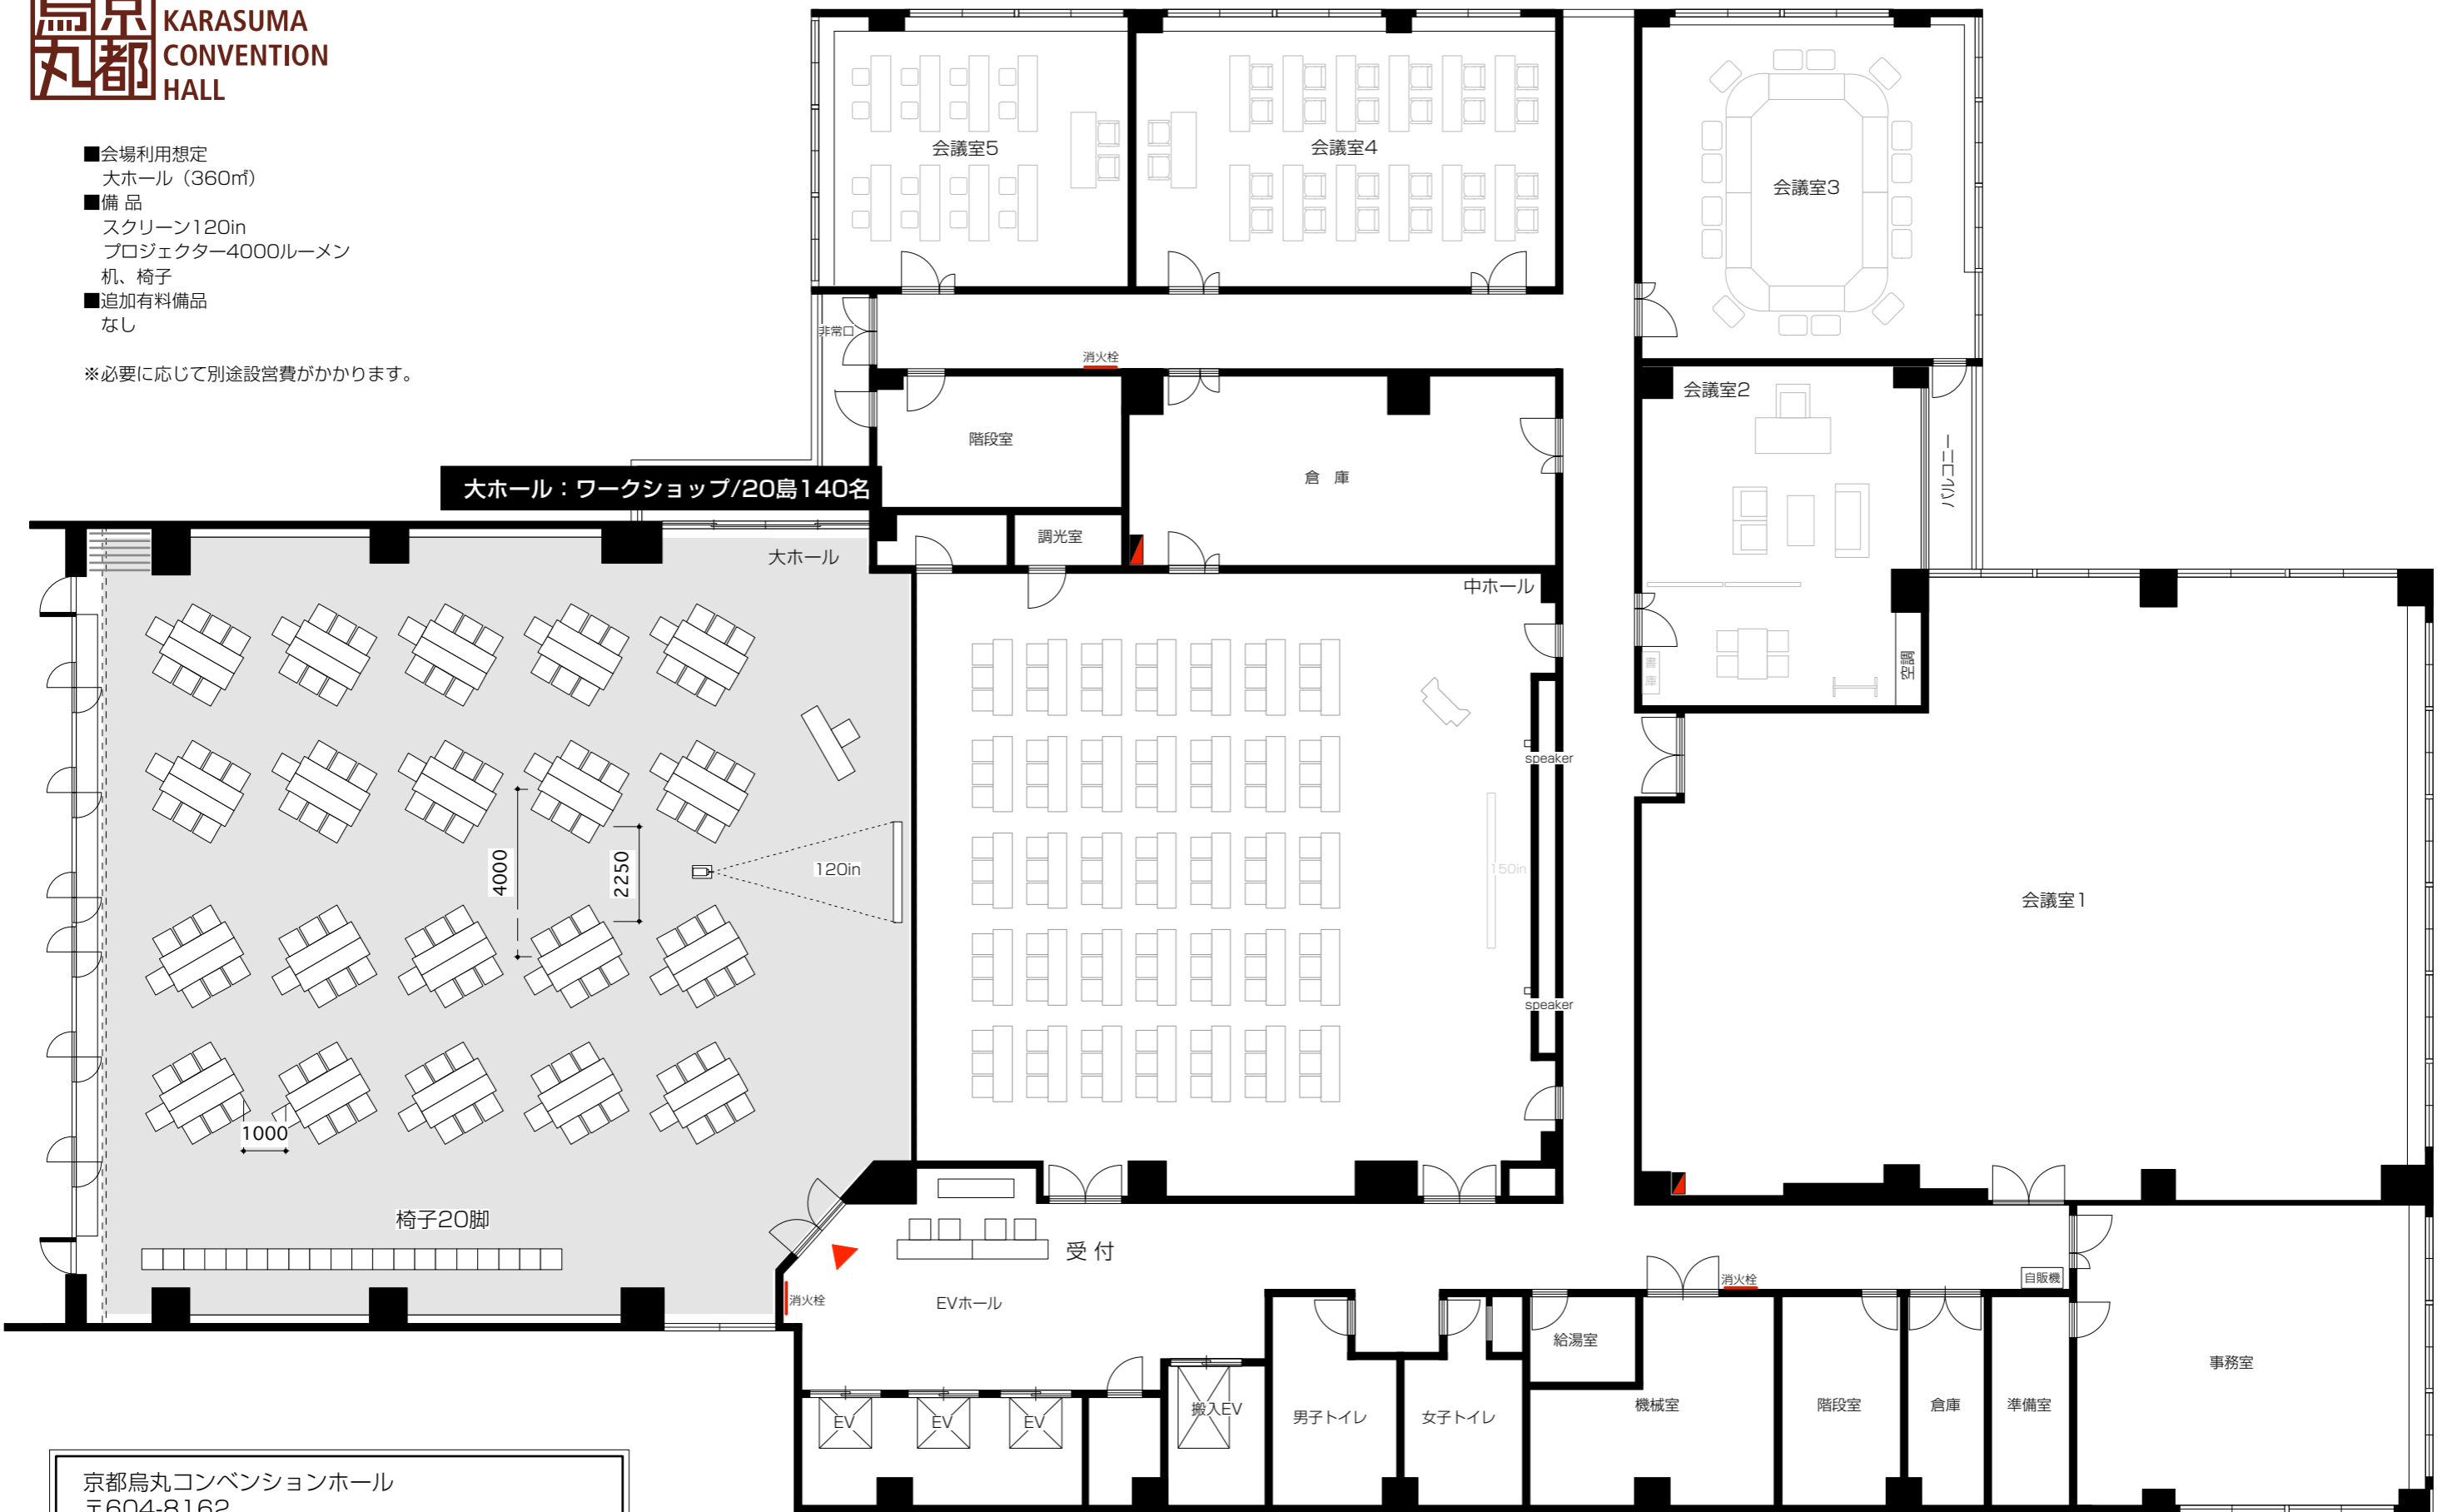

京都烏丸コンベンションホール
 〒604-8162
 京都市中京区烏丸通六角下る七観音町634
 TEL : 075-231-6351 / FAX : 075-231-6354
 E-mail : kyoto@c-linkage.co.jp

大ホール利用：ワークショップ (7名×20島=140名)

S=1/150(A3)